



# Appartement C15.3 / C15.4\*

(\* andere balkon variant)

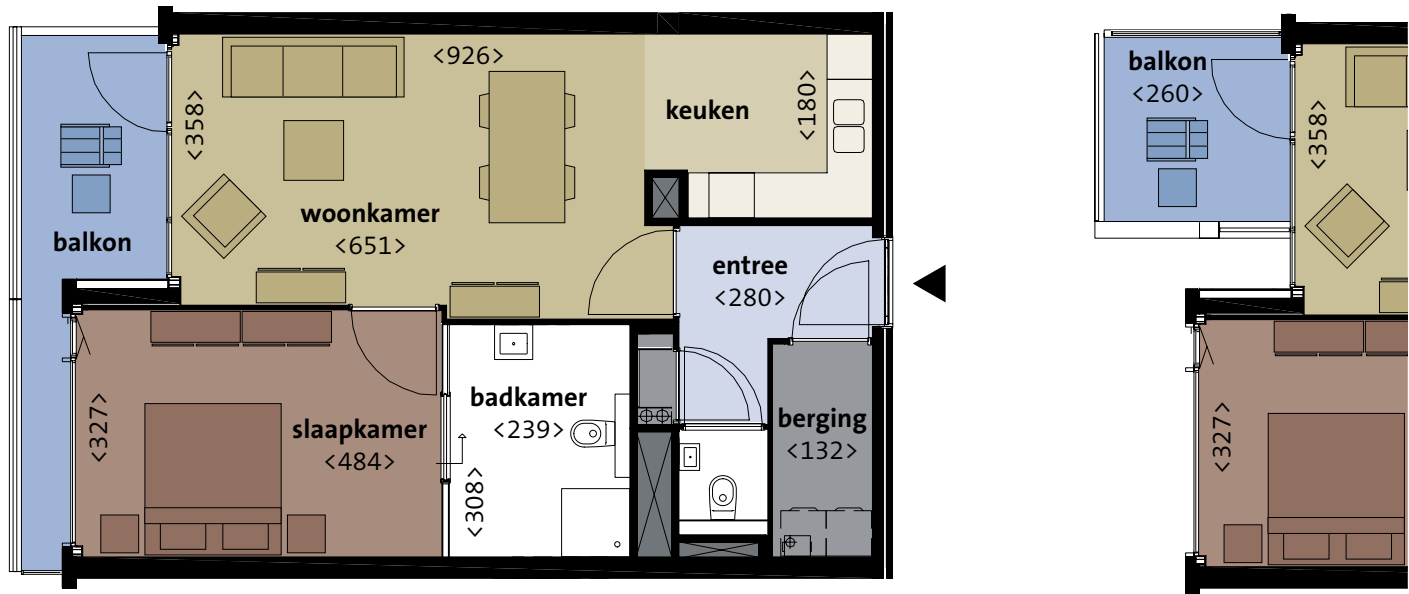

- woonoppervlak ca 66 m<sup>2</sup>
- woonkamer met open keuken en directe toegang tot balkon
- één slaapkamer met directe toegang tot badkamer
- ruimtelijke badkamer met toilet, douche en wastafel
- separaat toilet
- inpandige berging

Verdieping 3

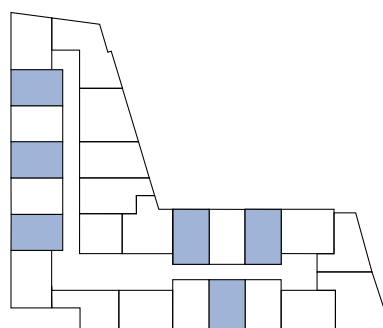

Verdieping 4

