


Appartement C1.1/2

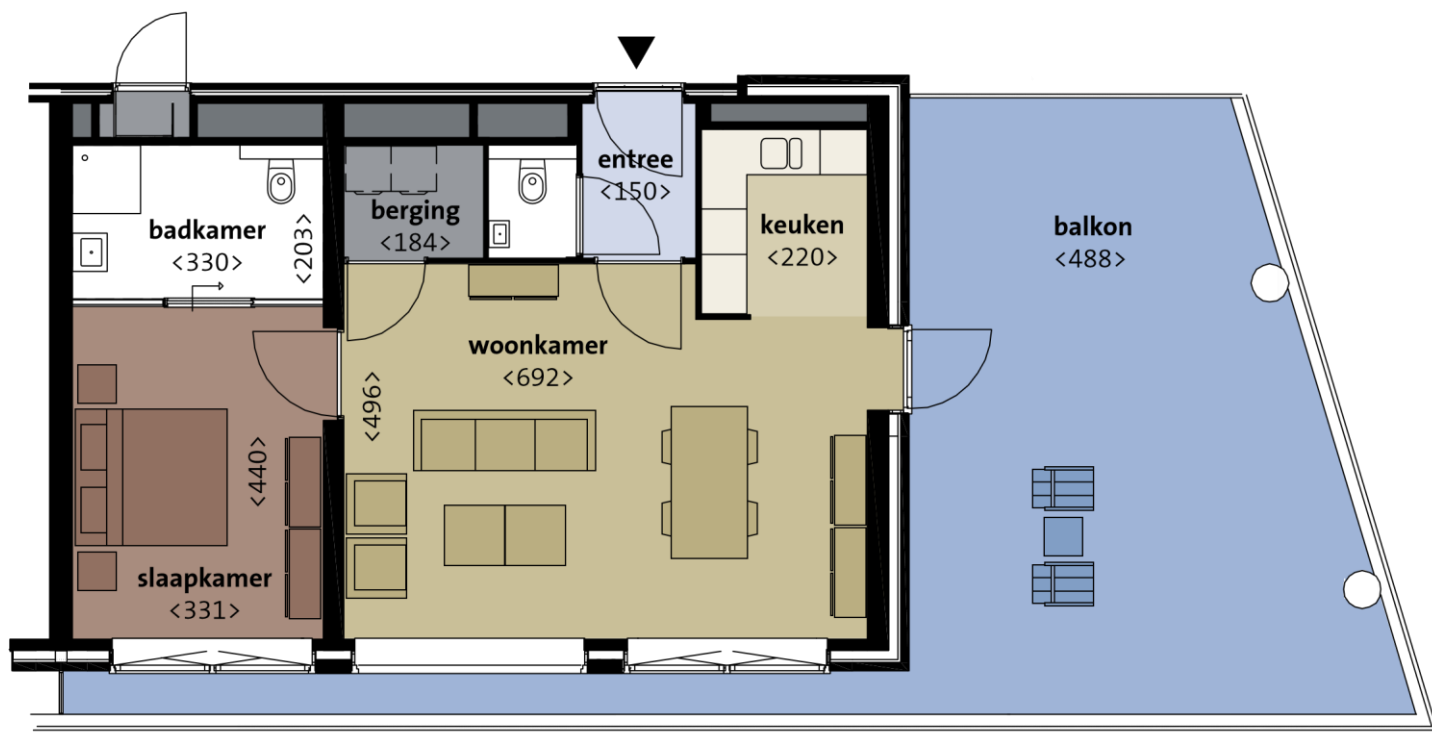

- woonoppervlak ca 69 m²
- woonkamer met halfopen keuken en directe toegang tot balkon
- één slaapkamer met directe toegang tot badkamer
- ruimtelijke badkamer met toilet, douche en wastafel
- separaat toilet
- inbandige berging

Verdieping +1/2

